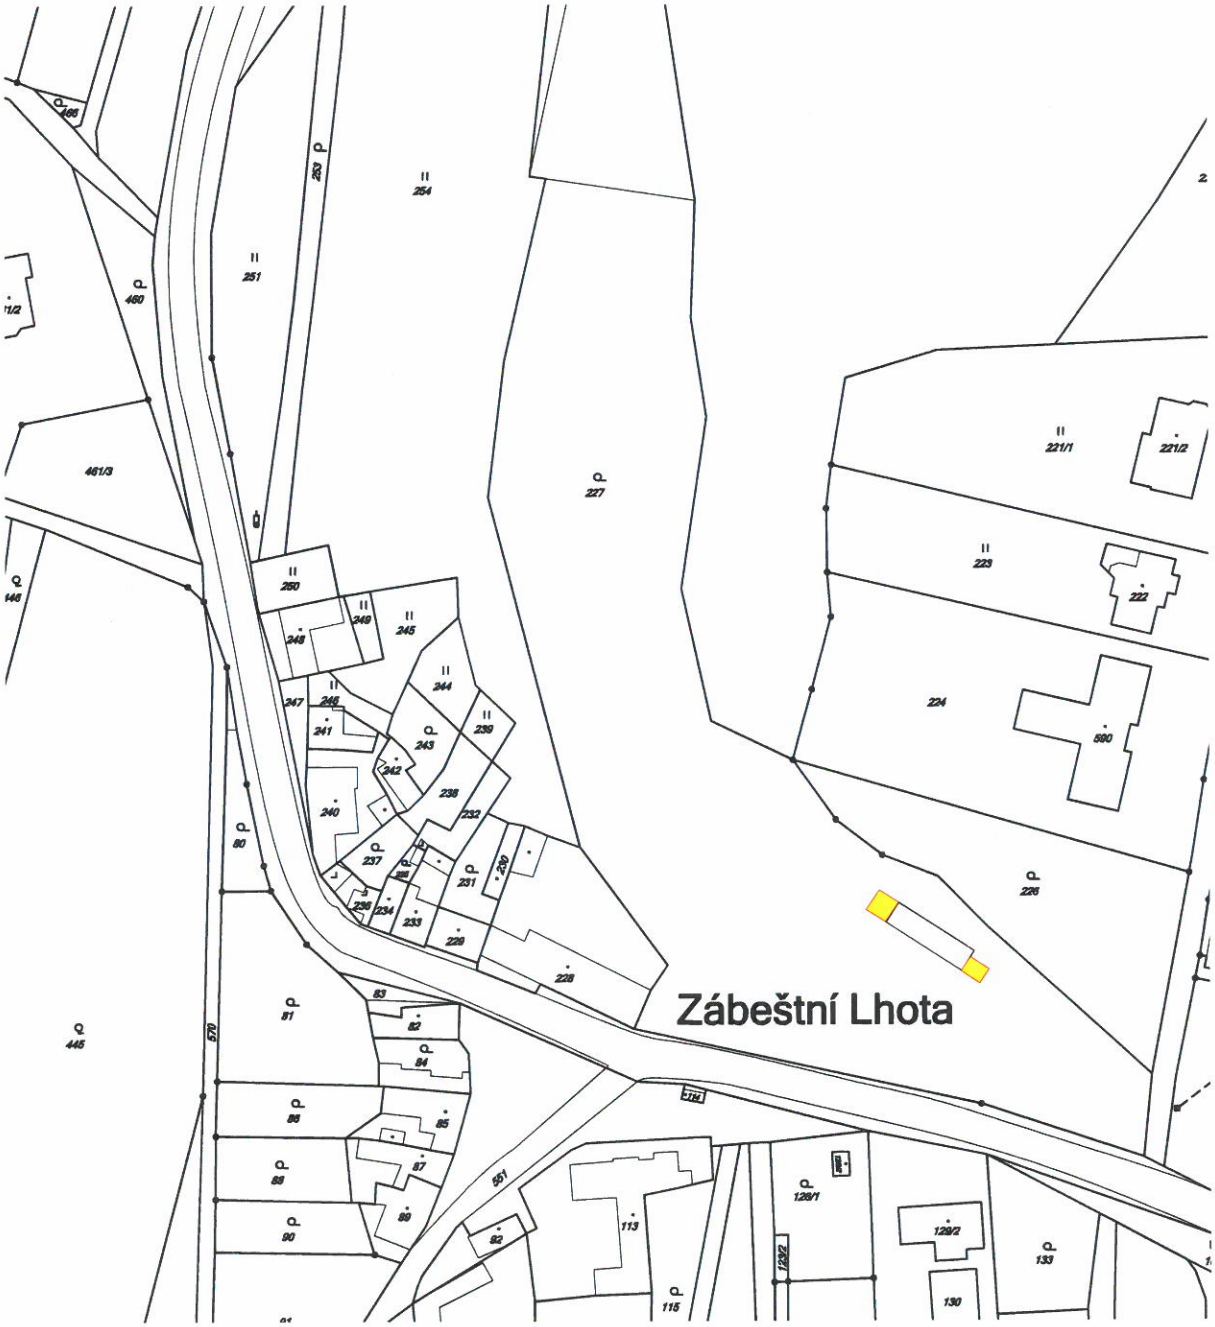

LEGENDA:

NOVÁ ZPEVNĚNÁ PLOCHA NA HŘIŠTI

PARÉ Č.:

Zodp. projektant :	Rudolf Šramek		
Vypracoval :	Ing. Hana Kuželová		
Investor :	Obec Zábeštní Lhota		
Místo stavby :	Kat. území Zábeštní Lhota, parcela č. 227	Datum :	únor 2013
Stavba : **ZPEVNĚNÁ PLOCHA NA HŘIŠTI**		Stupeň :	studie
Výkres : **Situace - katastrální mapa**		Měřítko : **1 : 1000**	Č. výkresu : **03**